


1	70	poort	11	230	fiets poort	17	830	hericoudelelf]
2	110	licht truss	12	295	fiets poort	18	910	truss
3	190	fiets poort	13	620	truss	19	990	fiets poort
4	240	fiets poort	14	660	truss	20	1070	fiets poort
5	280	fiets poort	15	700	truss			
6	320	fiets poort	16	780	truss			
7	360	fiets poort	17	830	hericoudelelf]			
8	410	fiets poort						
9	450	fiets poort						
10	490	fiets poort						

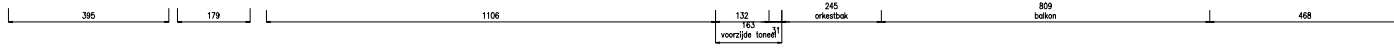

Project: ISALA THEATER

STICHTINGTEKENING

Onderwerp: CAPELLE a/d IJSEL
LENGTEDOORSNEDE GROTE ZAAL

Schaal: 1 : 100	Datum: 20--8--99
Formaat: A2	Rev. dat. 20--8--99
Einheid: cm	Get.: B.Middelweerd
Tekeningnr. / Bestandsnaam:	Fase:

KORTE LEIDSWARSTRAT 12
1017 RC AMSTERDAM
T 020-6266411 F 020-6266417

CAP10aLD

C